




THE GRAND HALL フライブリッジ回路図

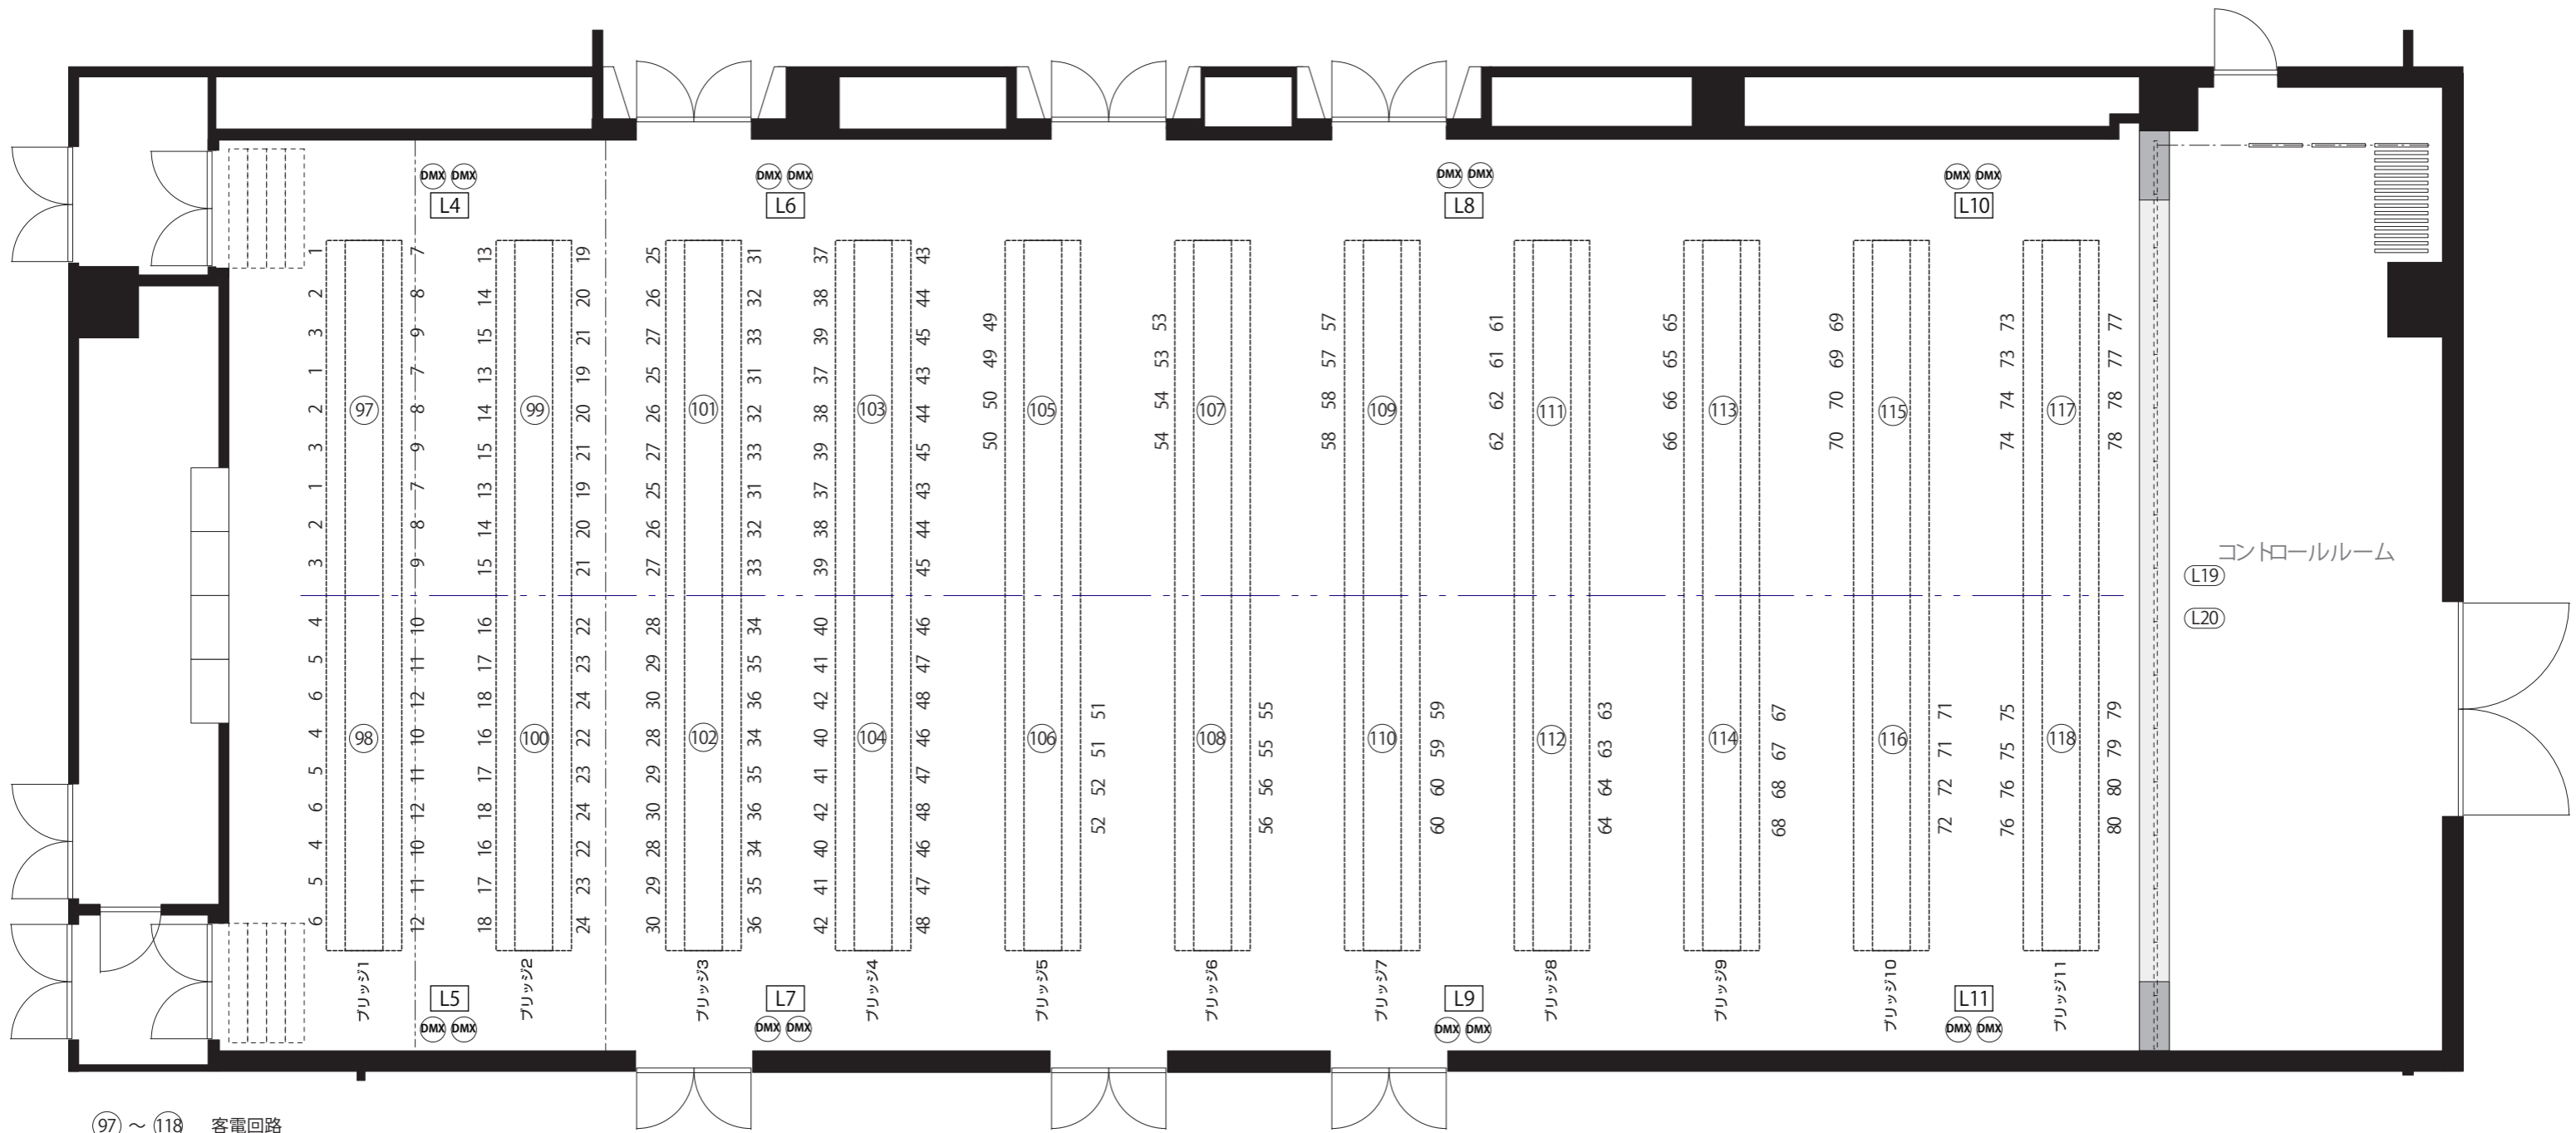

⑨7 ~ ⑪18 客電回路

L19・L20 PI用電源

L4 ~ L11 直回路(C型20A)
(キャットウォーク上)

DMX DMX OUT(各2口 全て同じ回線)