



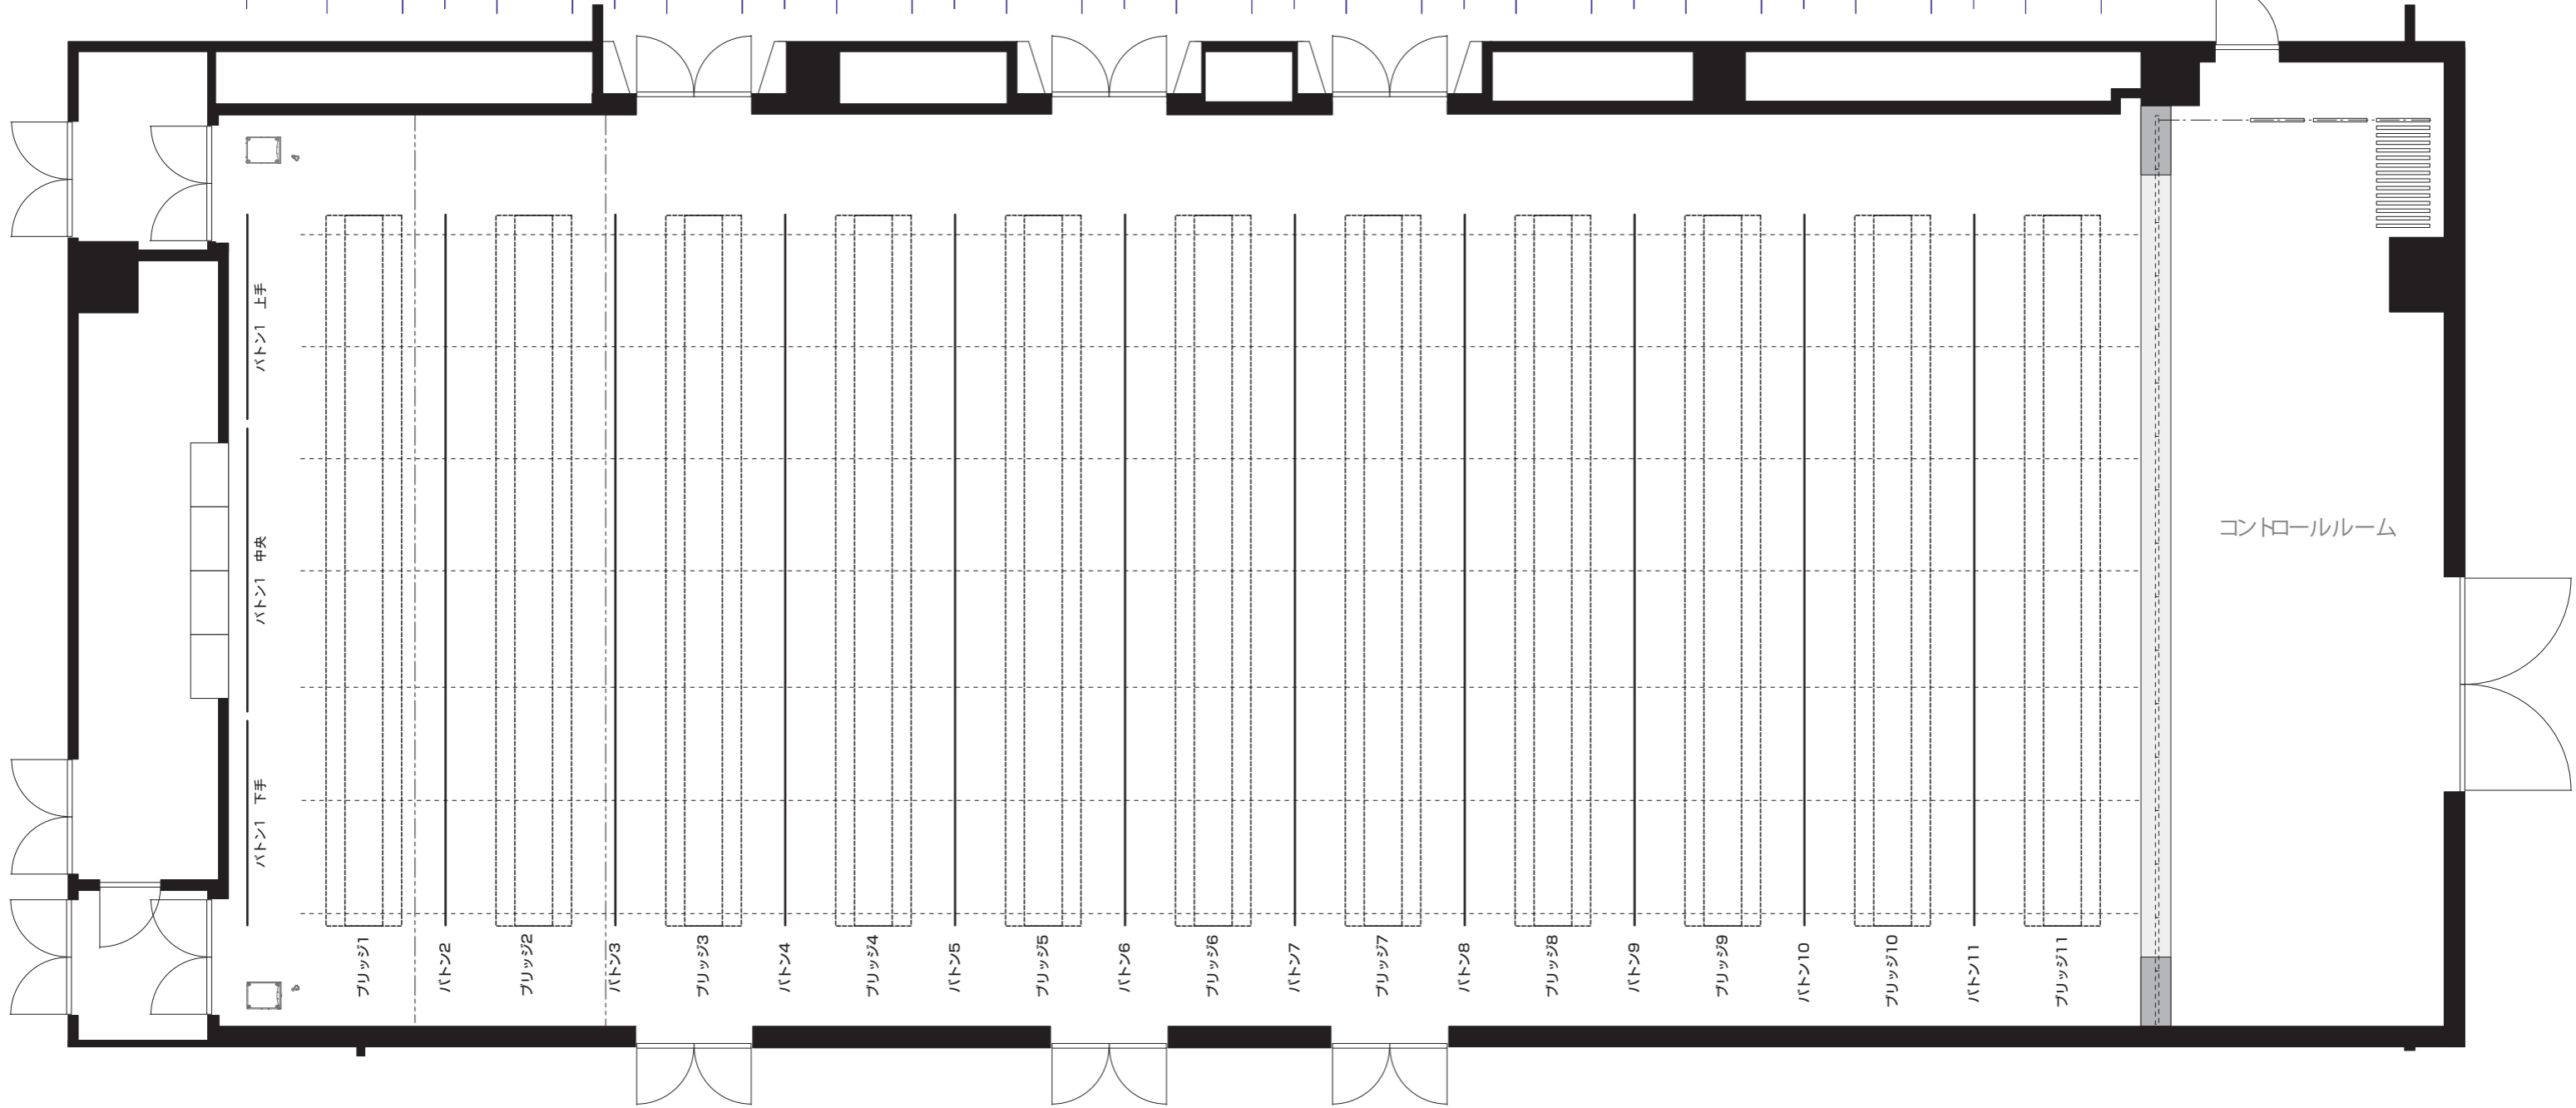

THE GRAND HALL バトン&フライブリッジ図

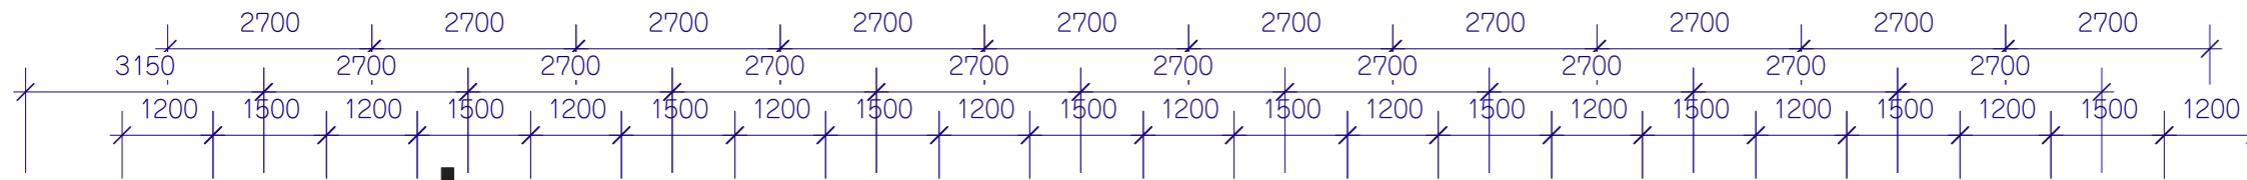

*キャットウォークにメインスピーカーが常設してあります。

名称	駆動型式	寸法	許容積数量(kg)	備考
バトン1 上手	電動昇降ワイヤ巻取式	3250	100	レベル制御付き バトンパイプSTK48.6φ
バトン1 中央	電動昇降ワイヤ巻取式	4500	150	レベル制御付き バトンパイプSTK48.6φ
バトン1 下手	電動昇降ワイヤ巻取式	3250	100	レベル制御付き バトンパイプSTK48.6φ
バトン2~11	電動昇降ワイヤ巻取式	11300	500	10台 レベル制御付き バトンパイプSTK48.6φ

名称	駆動型式	寸法	許容積数量(kg)	備考
昇降ブリッジ1~11	電動昇降ワイヤ巻取式	L=11300	1100	11台 レベル制御付き

更新日：2018年10月1日

S=1:100 0 1000 2000 3000