



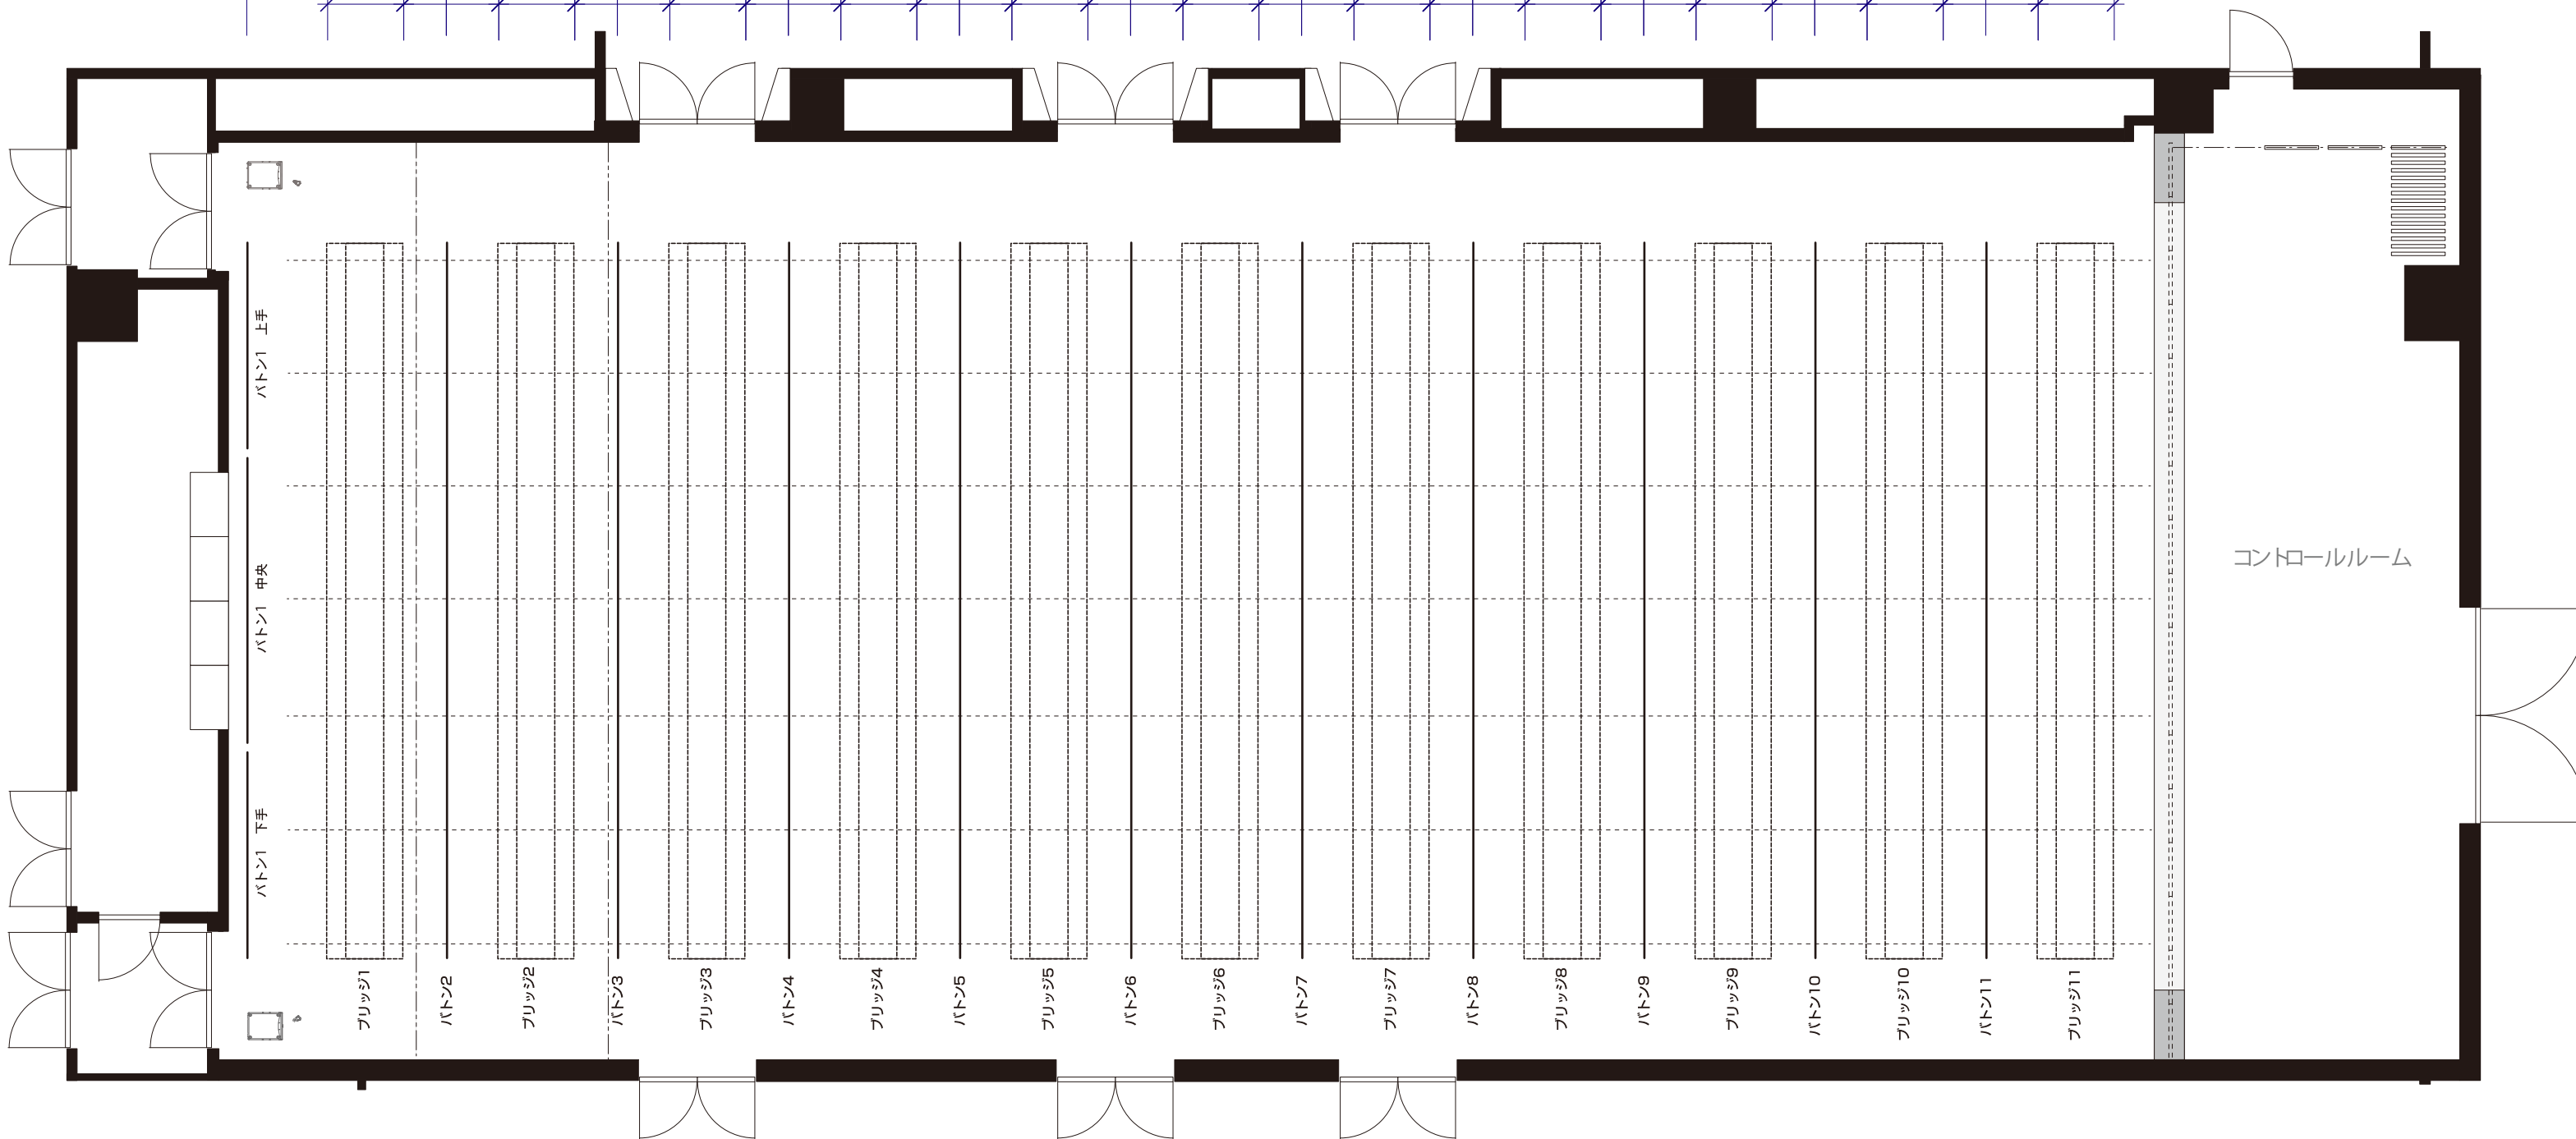

THE GRAND HALL バトン&フライブリッジ図

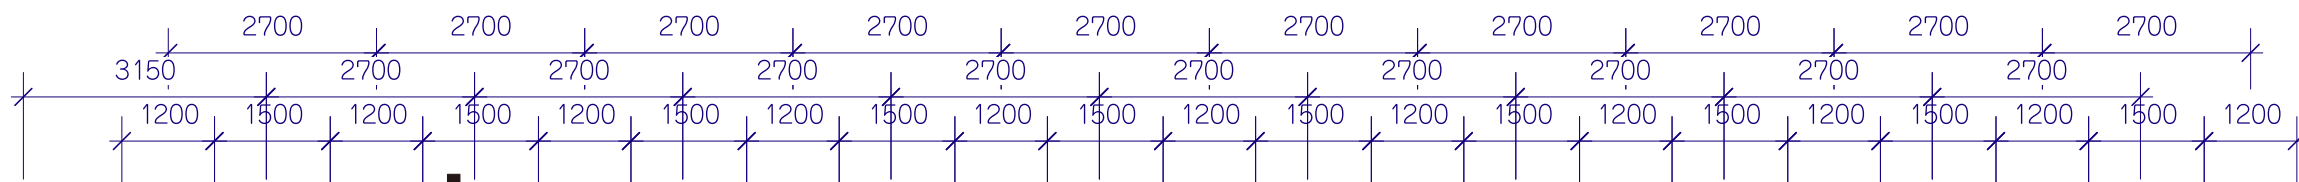

*キャットウォークにメインスピーカーが常設してあります。

名 称	駆動型式	寸 法	許容積数量 (kg)	高さ(グリッド下端から)	備 考
昇降ブリッジ1~11	電動昇降ワイヤ巻取式	11300	1100	6400	11台 レベル制御付き
バトン1 上手	電動昇降ワイヤ巻取式	3250	100	6630	レベル制御付き バトンパイプSTK48.6φ
バトン1 中央	電動昇降ワイヤ巻取式	4500	150	6630	レベル制御付き バトンパイプSTK48.6φ
バトン1 下手	電動昇降ワイヤ巻取式	3250	100	6630	レベル制御付き バトンパイプSTK48.6φ
バトン2~11	電動昇降ワイヤ巻取式	11300	500	5950	10台 レベル制御付き バトンパイプSTK48.6φ

更新日：2019年11月20日

S=1:100 0 1000 2000 3000