


THE GRAND HALL 基本仕込み図

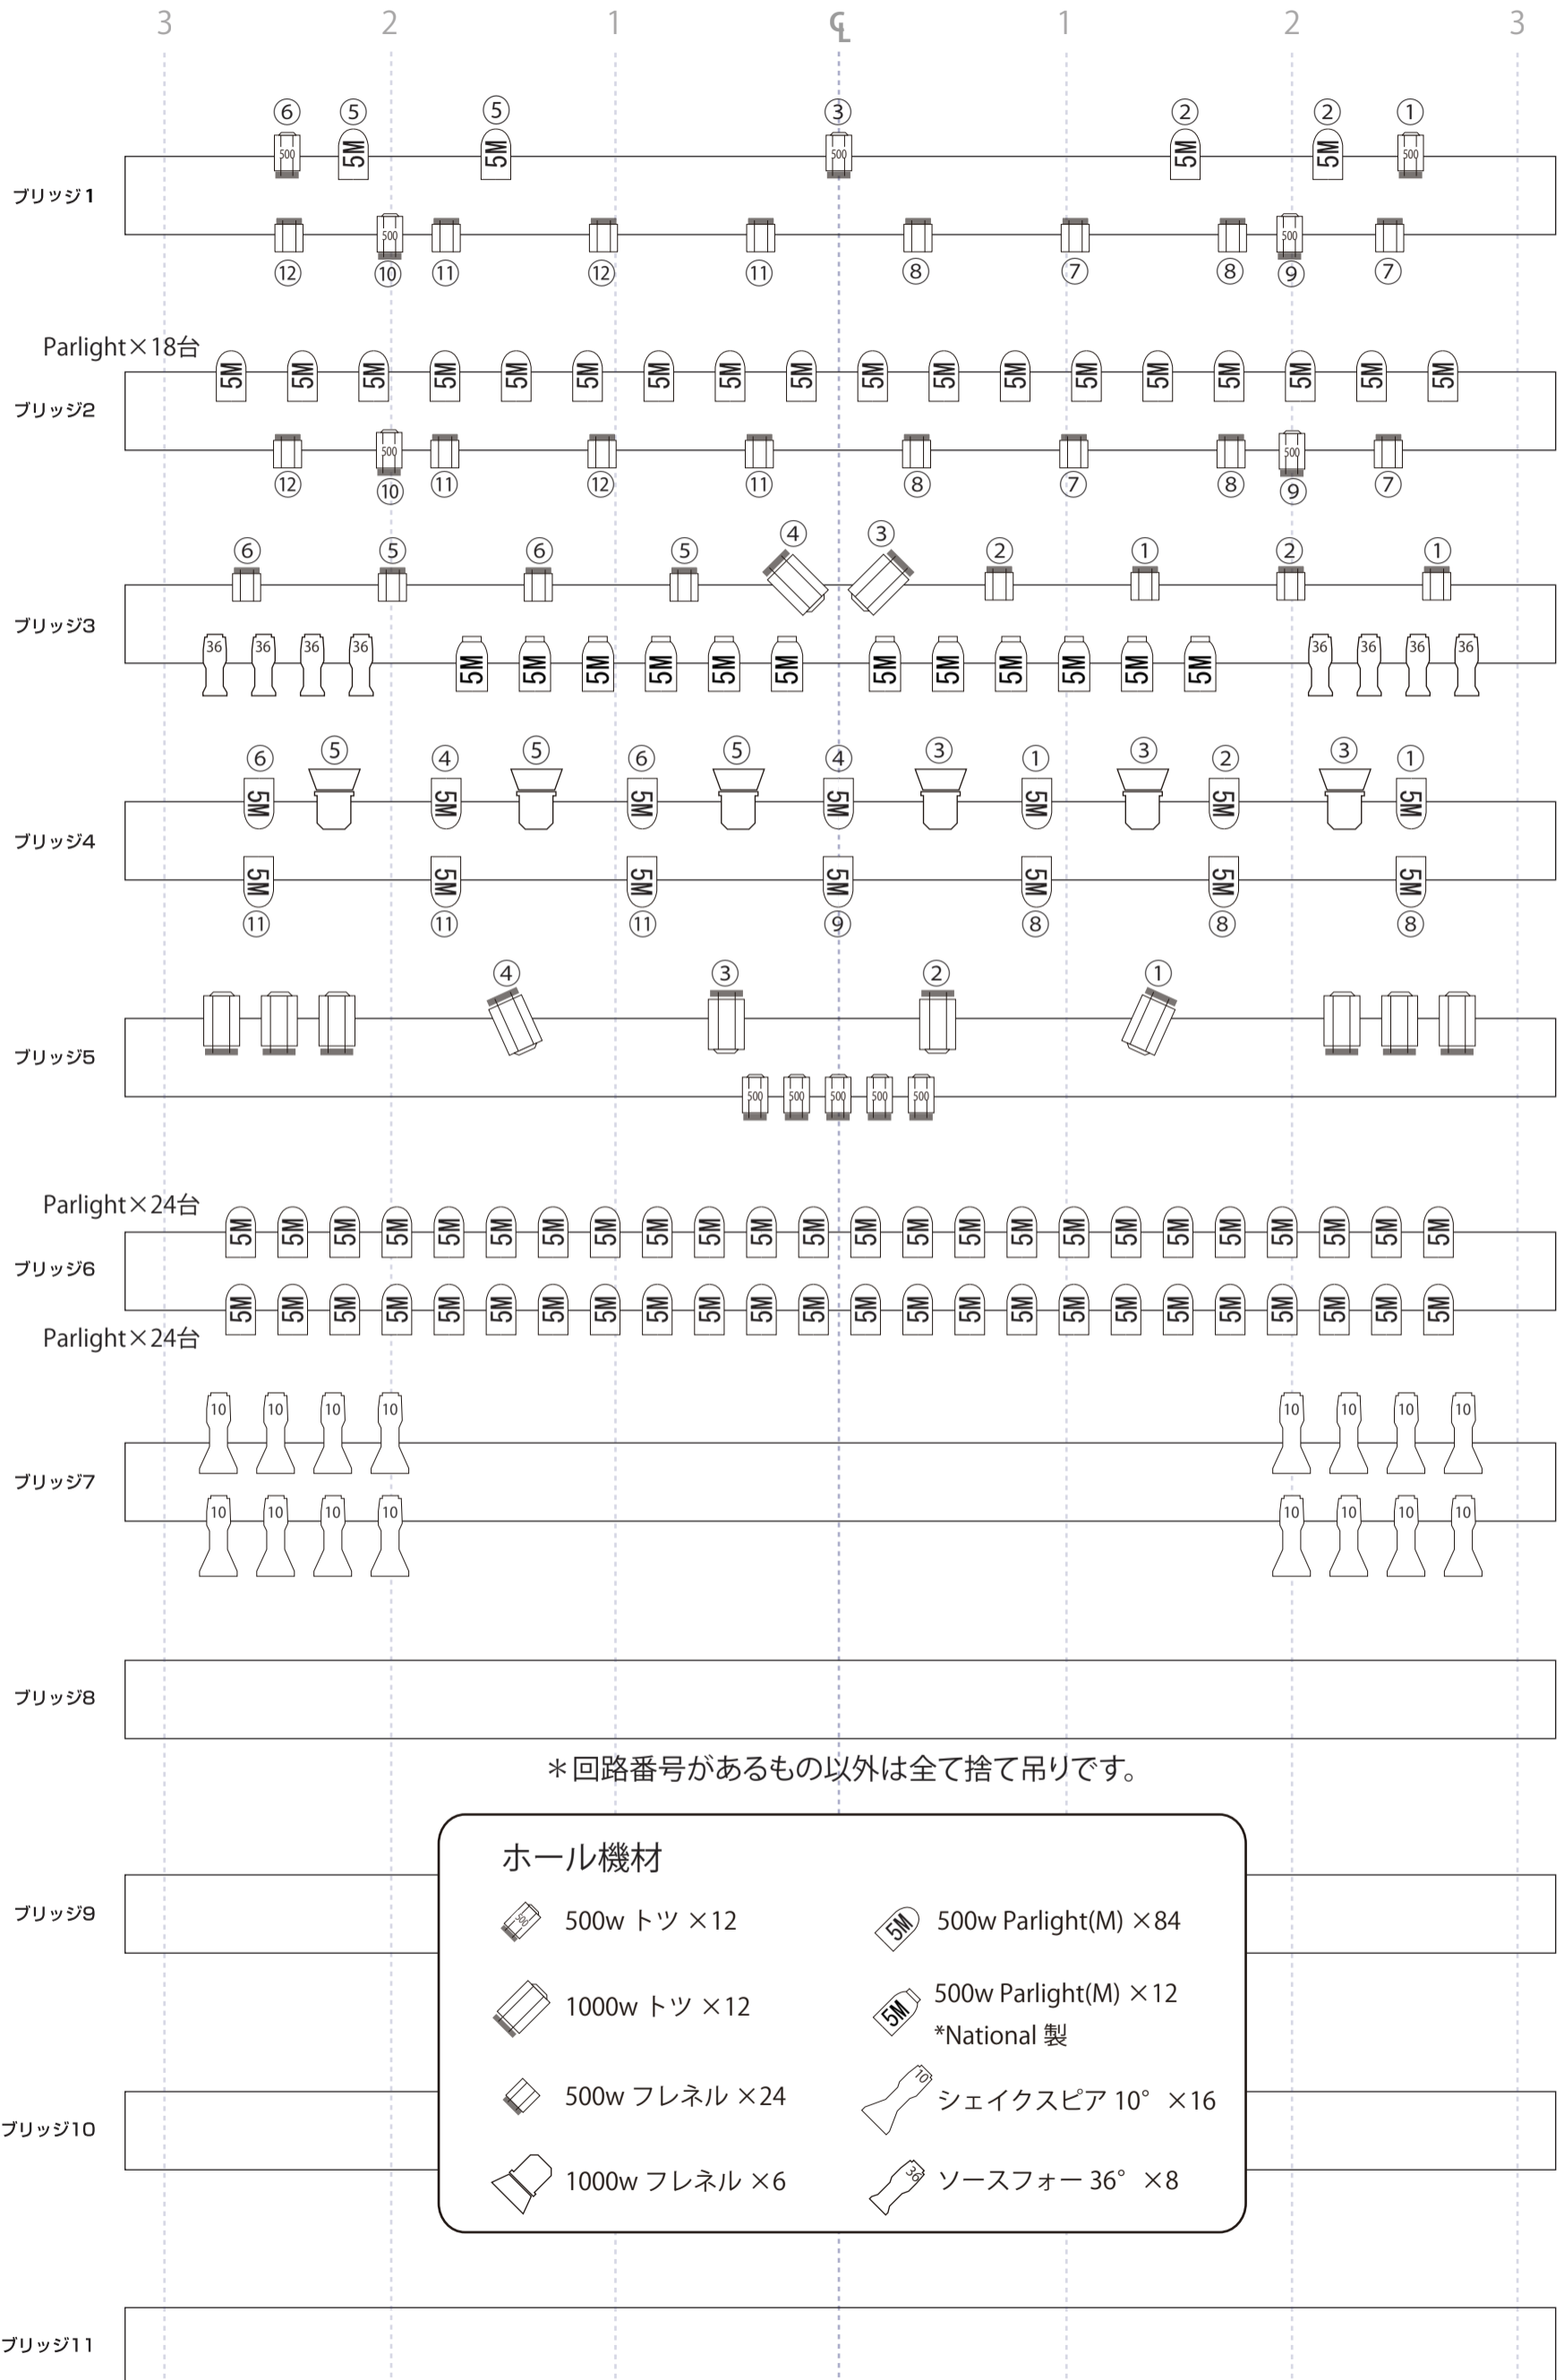

*回路番号があるもの以外は全て捨て吊りです。

ホール機材

500w ツツ ×12

500w Parlight(M) ×84

1000w ツツ ×12

500w Parlight(M) ×12
*National 製

500w フレネル ×24

シェイクスピア 10° ×16

1000w フレネル ×6

ソースフォー 36° ×8