




THE GRAND HALL フライブリッジ回路図

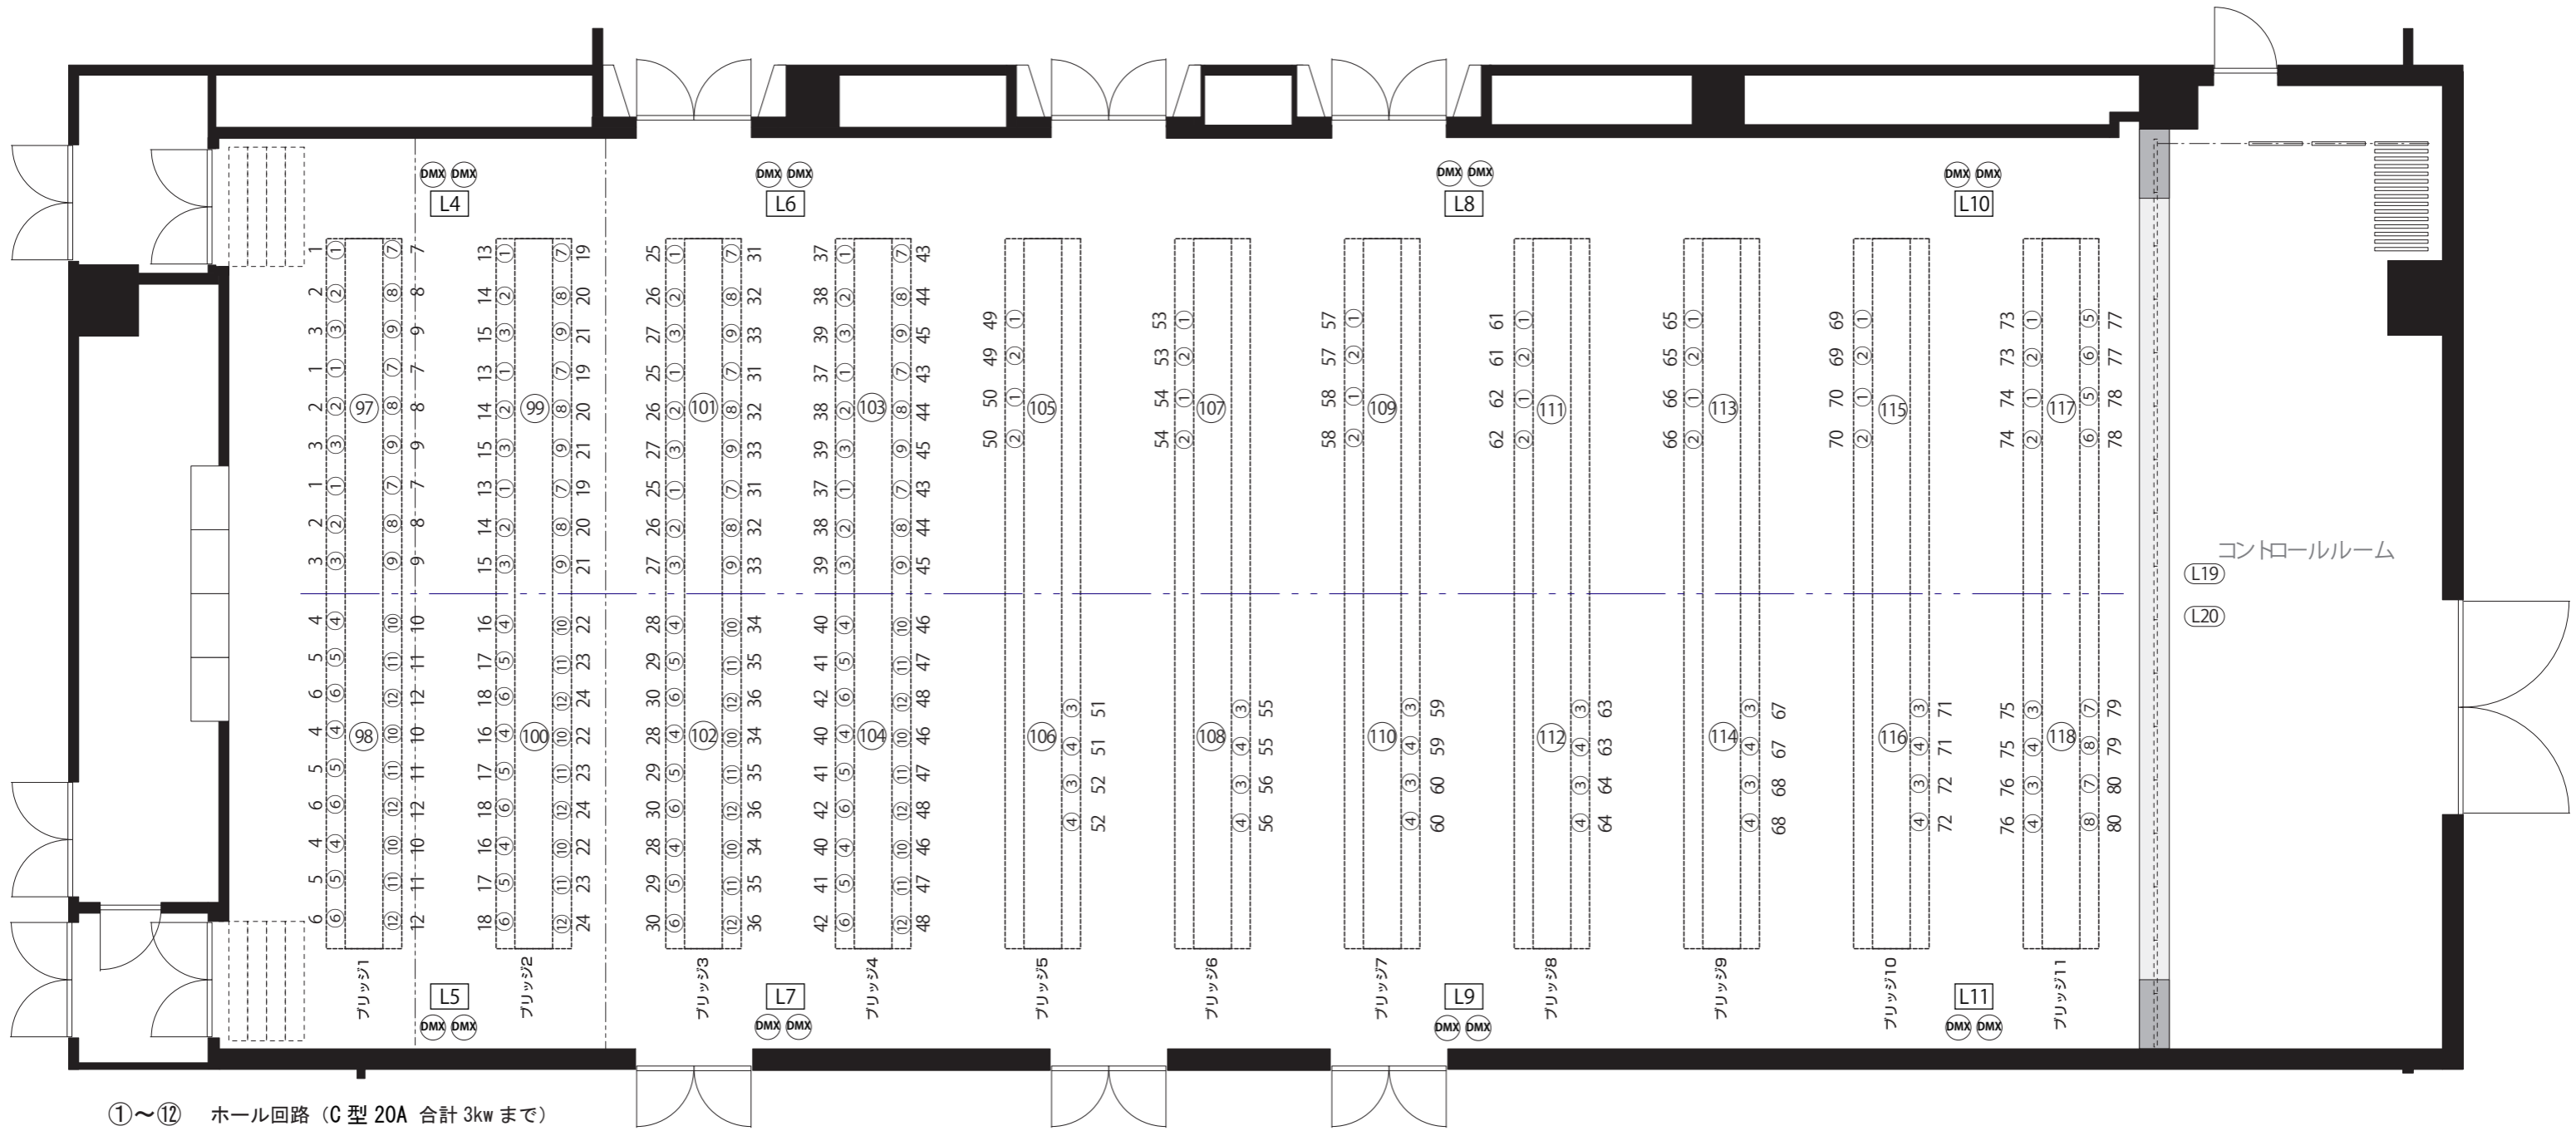

①～⑫ ホール回路 (C型 20A 合計 3kw まで)

1 ～ 80 DMX 通し番号

⑨⑦ ～ ⑪⑧ 客電回路

L19・L20 PI用電源

L4～L11 直回路(C型20A)
(キャットウォーク上)

DMX DMX OUT (各 2口 全て同じ回線)