


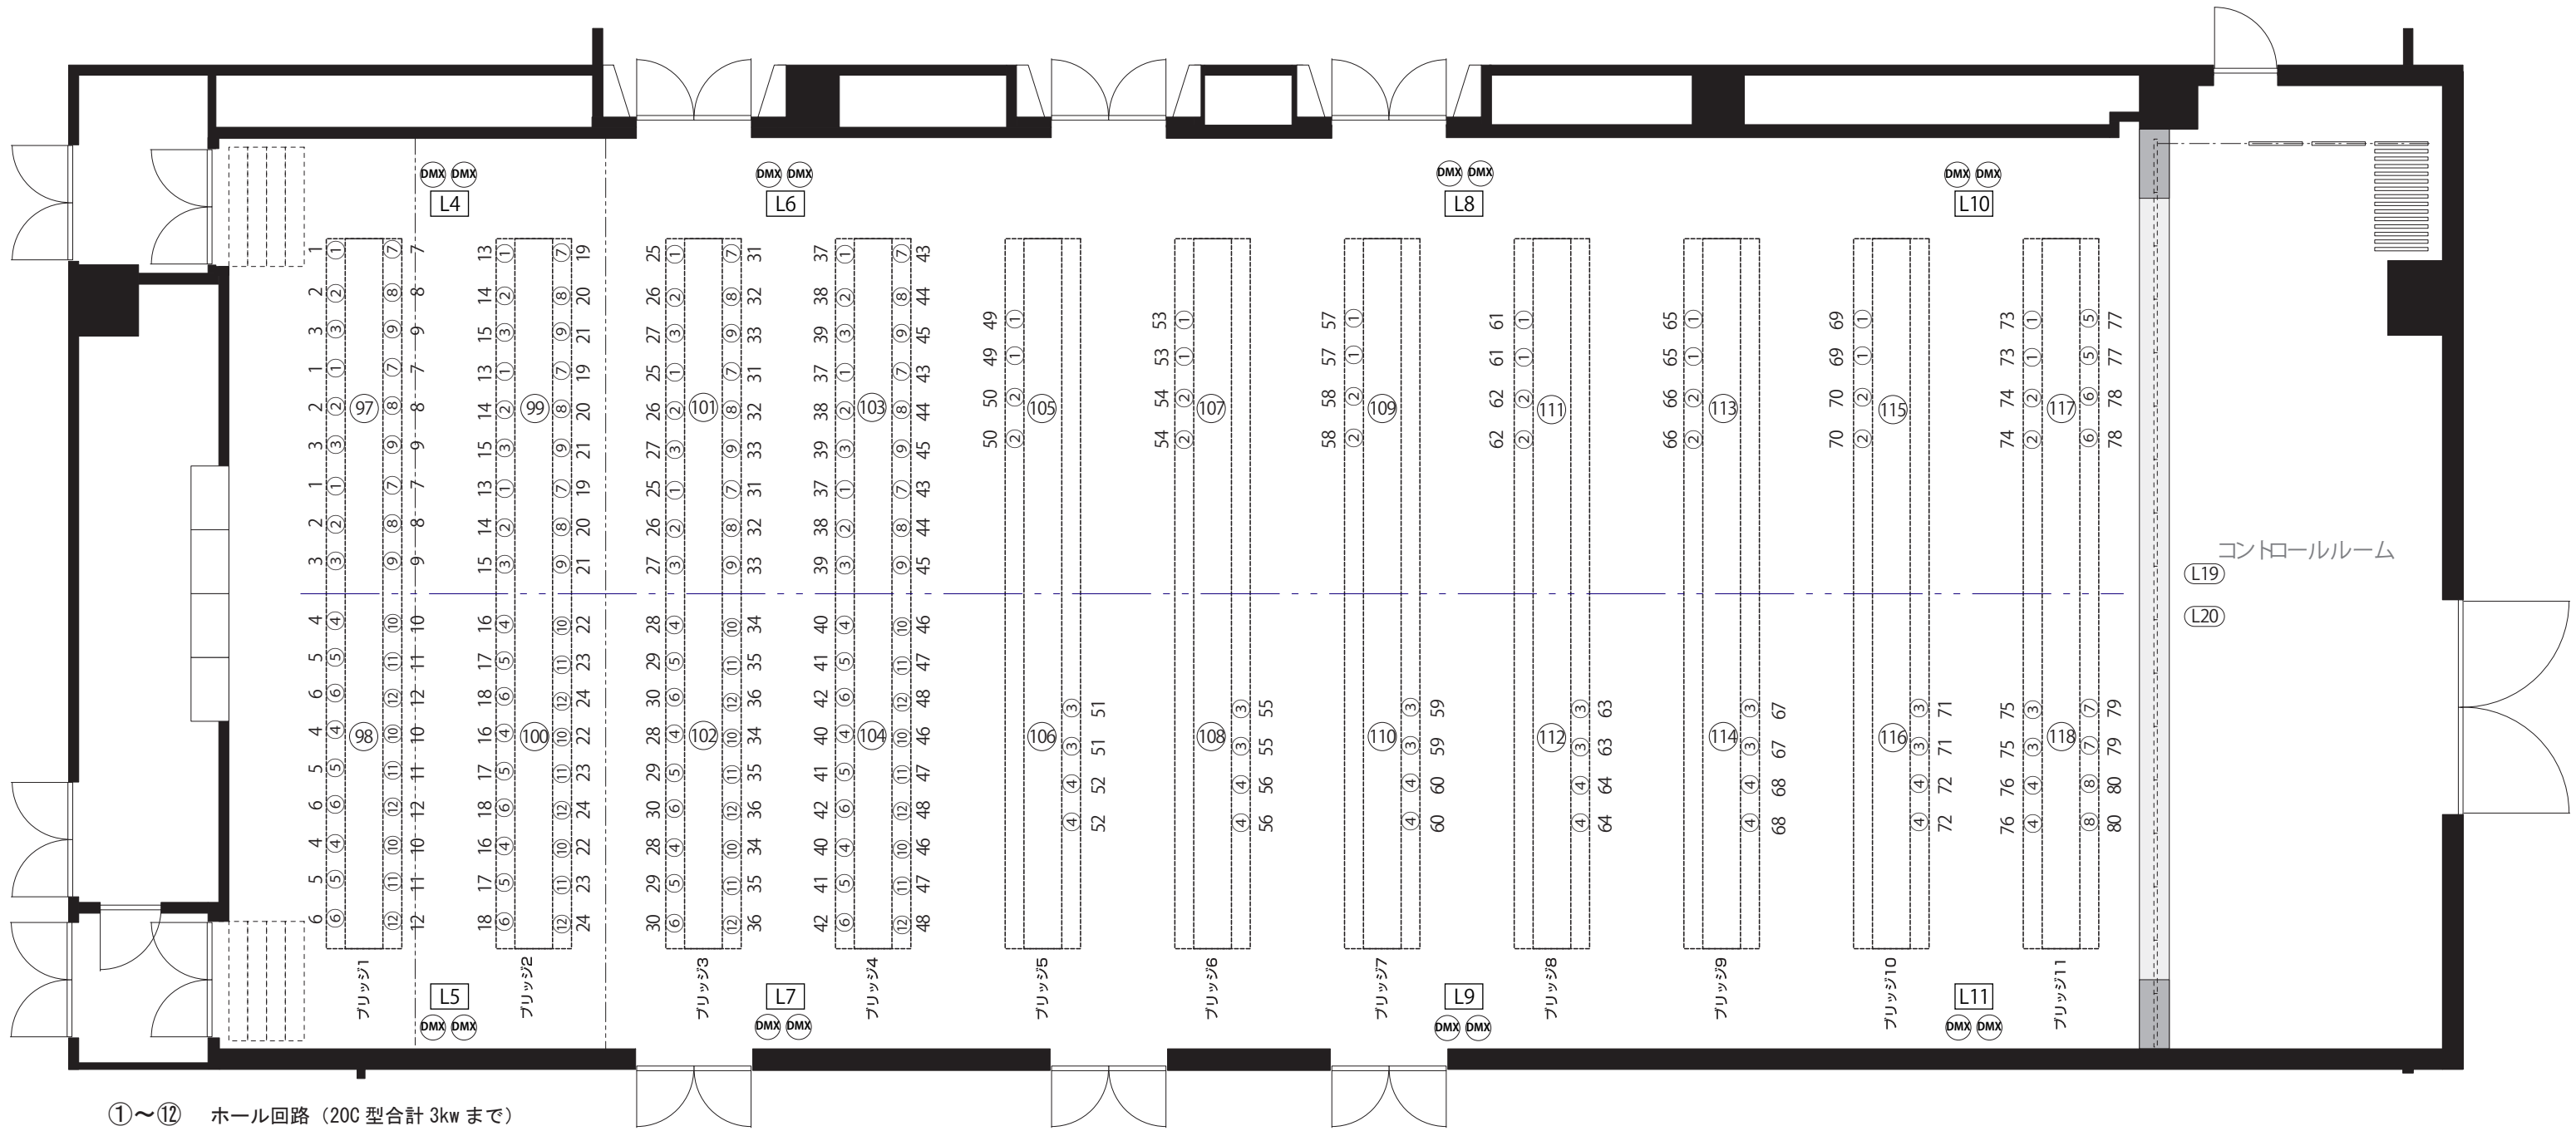

THE GRAND HALL フライブリッジ回路図



①～⑫ ホール回路 (20C 型合計 3kw まで)

1 ~ 80 DMX 通し番号

⑨⑦ ~ ⑪⑧ 客電回路

L19・L20 PI 用電源

L4 ~ L11 直回路 (C型20A)
(キャットウォーク上)

DMX DMX OUT (各 2 口 全て同じ回線)