THE GRAND HALL ホール電源図

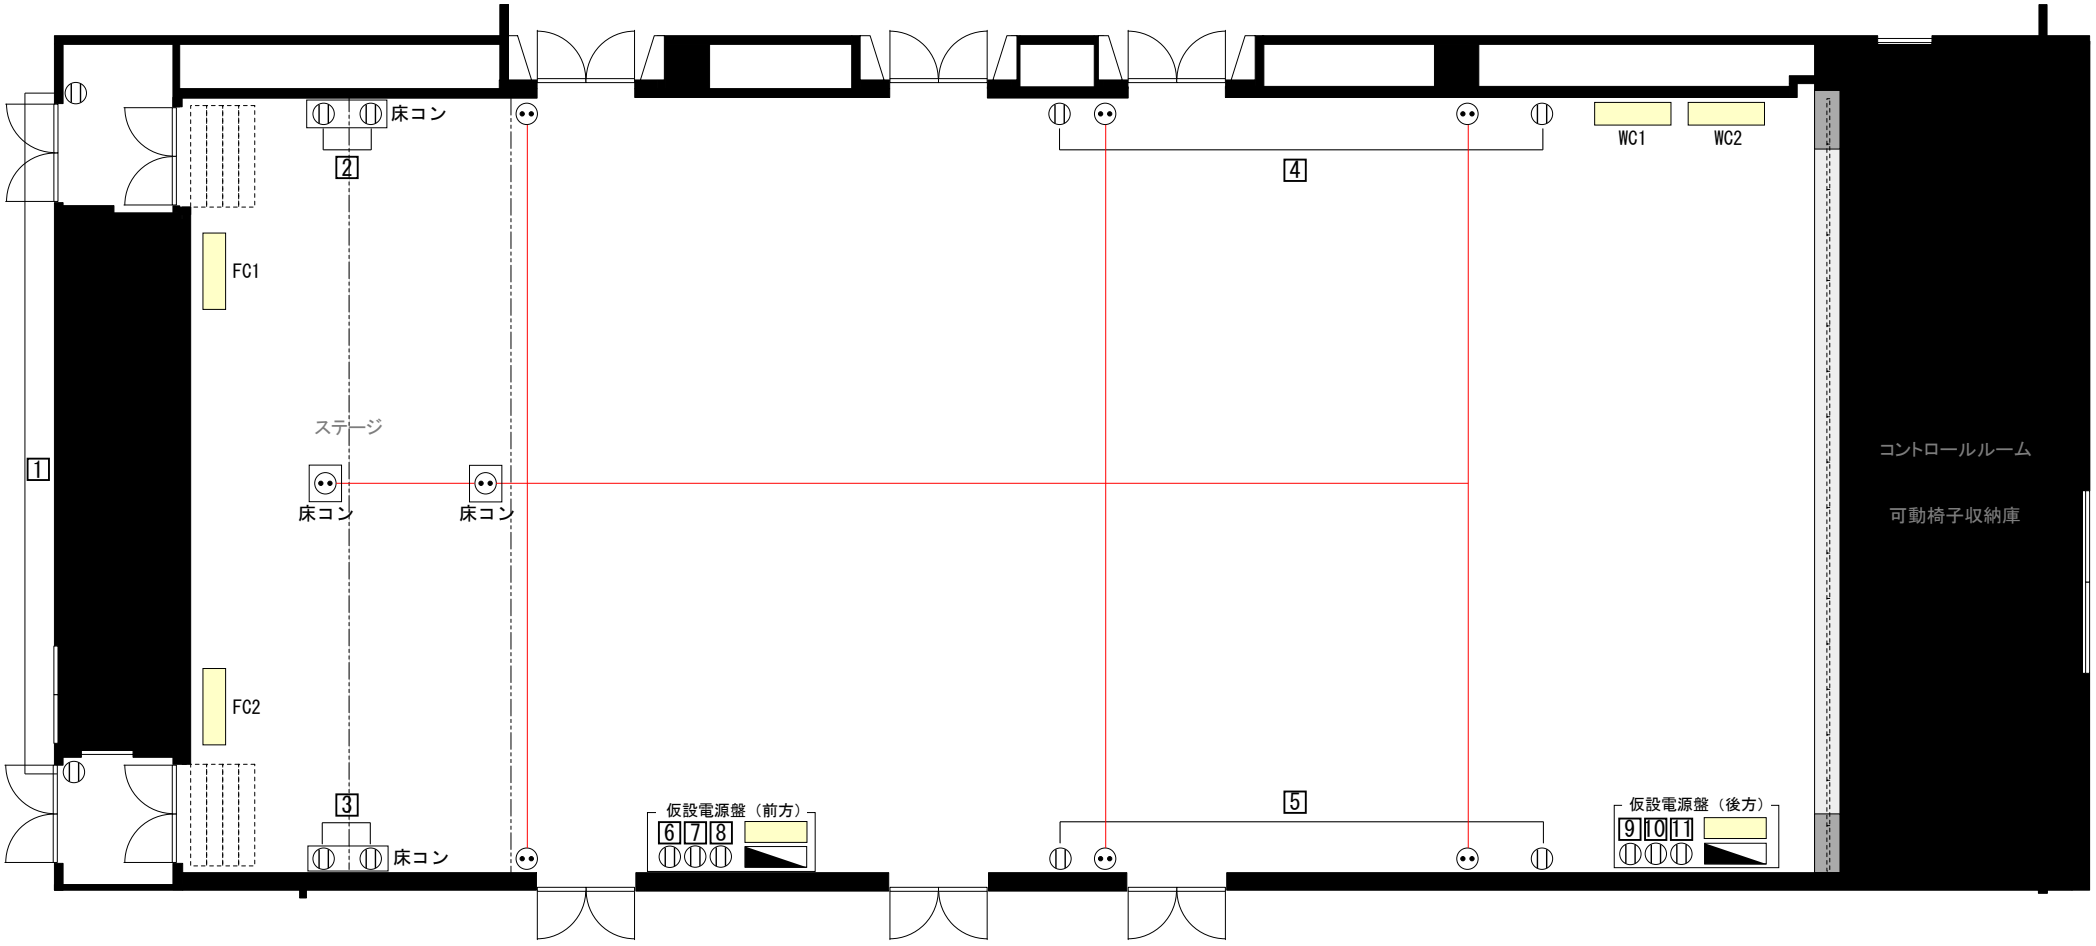

平行コンセント（合計20Aまで）

平行コンセント（各番号ごとに合計20Aまで）
1～11

ミニカムロック（1φ3W 22sq オスロ）

照明用電源（直回路20C型および平行コンセント）
※照明以外で利用希望の場合は要相談

更新日：2026年11月15日

S＝1：100　0　1000　2000　3000