
THE GRAND HALL フロア回路図

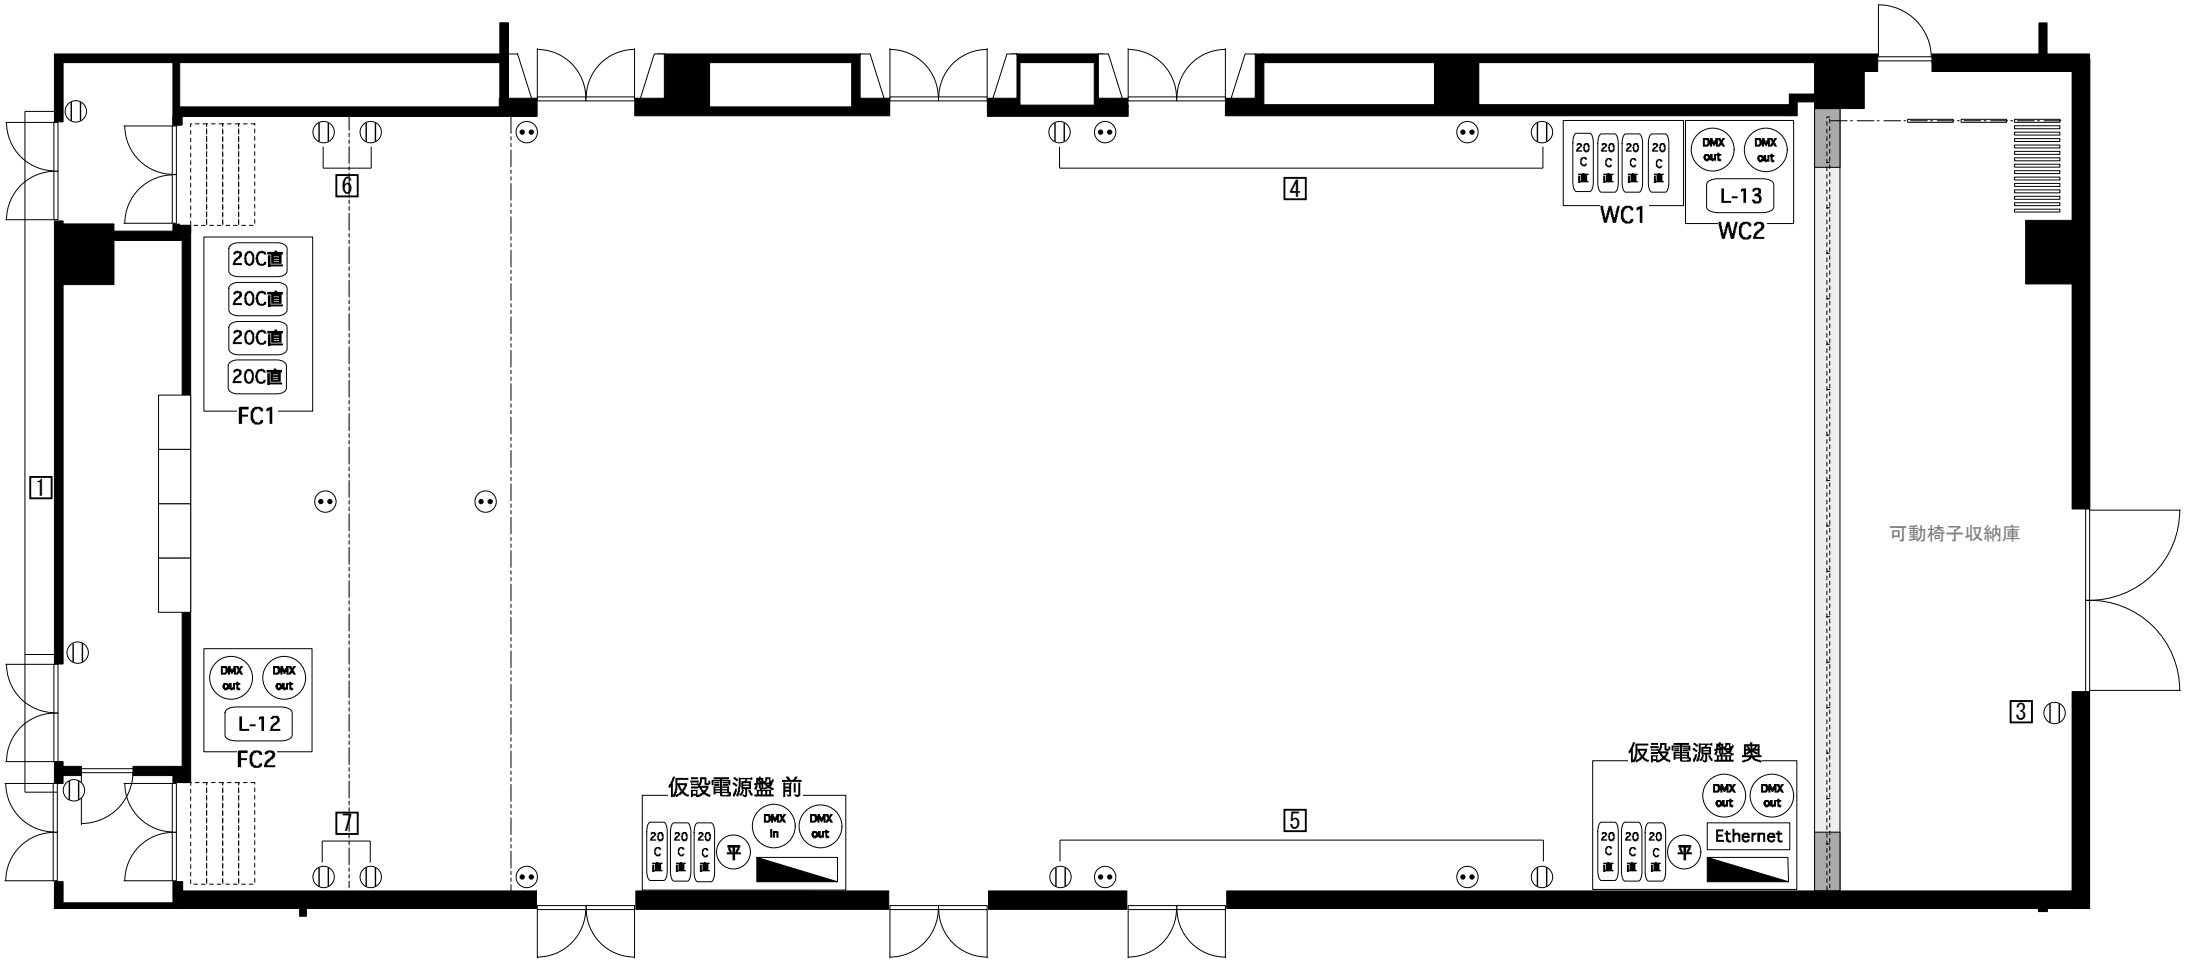

㊢ 平行コンセント（ホール内で1回路 2kwまで）

1～7 平行コンセント（番号で1回路 合計2kwまで）

㊥ 平行コンセント（仮設電源盤に設置 1.5kwまで）

20C直 20C型直電源 2kwまで

L-12・L-13 20C型直電源 2kwまで

仮設電源盤 1φ3W 100A（22sqミニカムロック オスロ）
＊ミニカムーカムロック（メス-メス）変換は6本、ミニカムー端子変換は8本、M10の端子台2台が倉庫にあります。

15A平行コンセント 3口

DMX in / DMX out DMXコネクタ (5pin) 現在 inは使用不可
outはDMX-Dで使用（outは1回線のみ対応 回線変更は要相談）

Ethernet 仮設DMXbox接続コネクタ DMXin4 (5pin) DMX-A/B/C/D inのみ対応 変更不可

更新日：2026年10月16日

S＝1：100 0 1000 2000 3000