


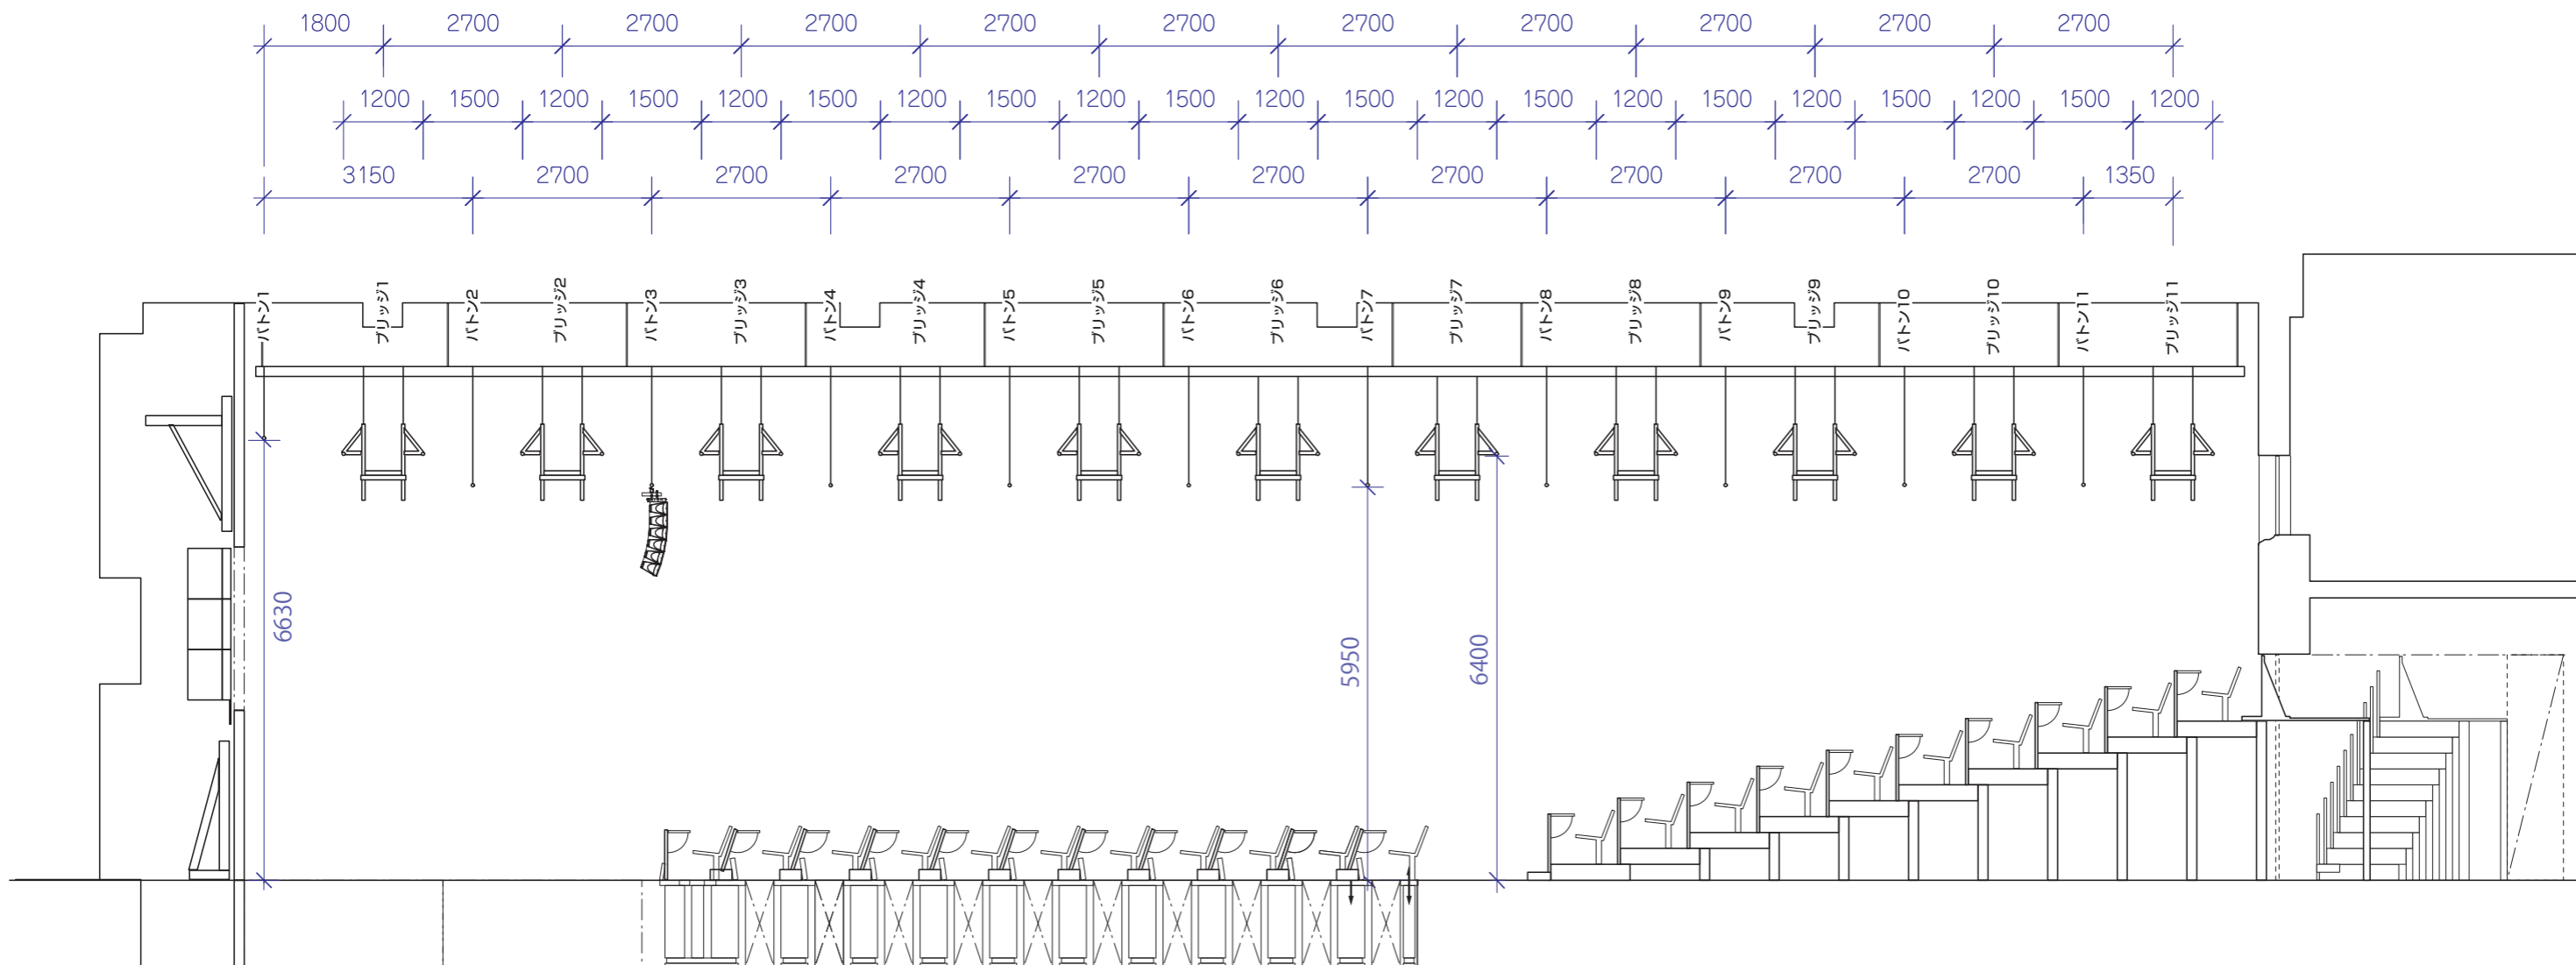

THE GRAND HALL 断面図



*ボタン3にメインスピーカーが設置してあります。
 *ボタン3への吊物は別途吊り点の検討が必要です。

名称	駆動型式	寸法	許容積数量 (kg)	高さ(グリッド下端から)	備考
昇降ブリッジ1~11	電動昇降ワイヤ巻取式	11300	1100	6400	11台 レベル制御付き
ボタン1 上手	電動昇降ワイヤ巻取式	3250	100	6630	レベル制御付き ボトンパイプSTK48.6φ
ボタン1 中央	電動昇降ワイヤ巻取式	4500	150	6630	レベル制御付き ボトンパイプSTK48.6φ
ボタン1 下手	電動昇降ワイヤ巻取式	3250	100	6630	レベル制御付き ボトンパイプSTK48.6φ
ボタン2,4~11	電動昇降ワイヤ巻取式	11300	500	5950	9台 レベル制御付き ボトンパイプSTK48.6φ
ボタン3	電動昇降ワイヤ巻取式	11300	300	5950	1台 レベル制御付き ボトンパイプSTK48.6φ

更新日：2022年5月5日

